

北小岩計画

第一種中高層住居専用地域  
準防火地域  
第二種高度地区


木造2階建て

敷地面積 29.57㎡


建築面積 18.99㎡

延床面積 35.19㎡

テラス 2.43㎡

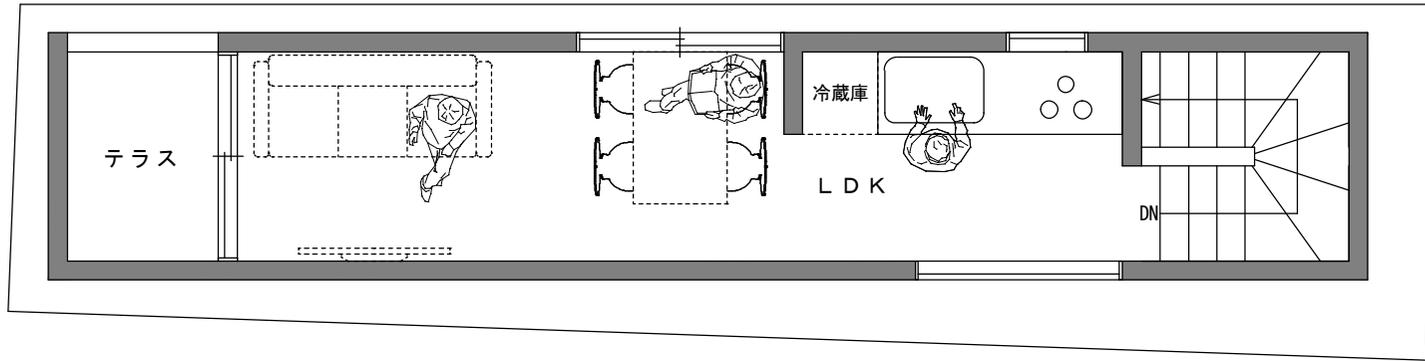

2F PLAN

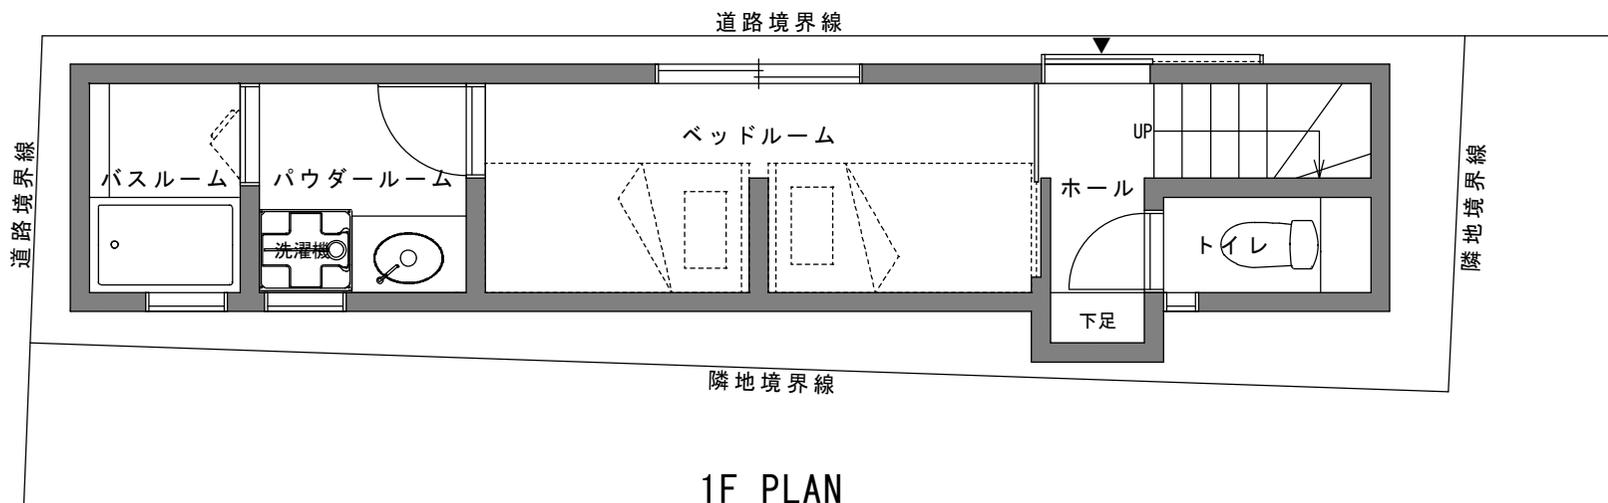

1F PLAN